


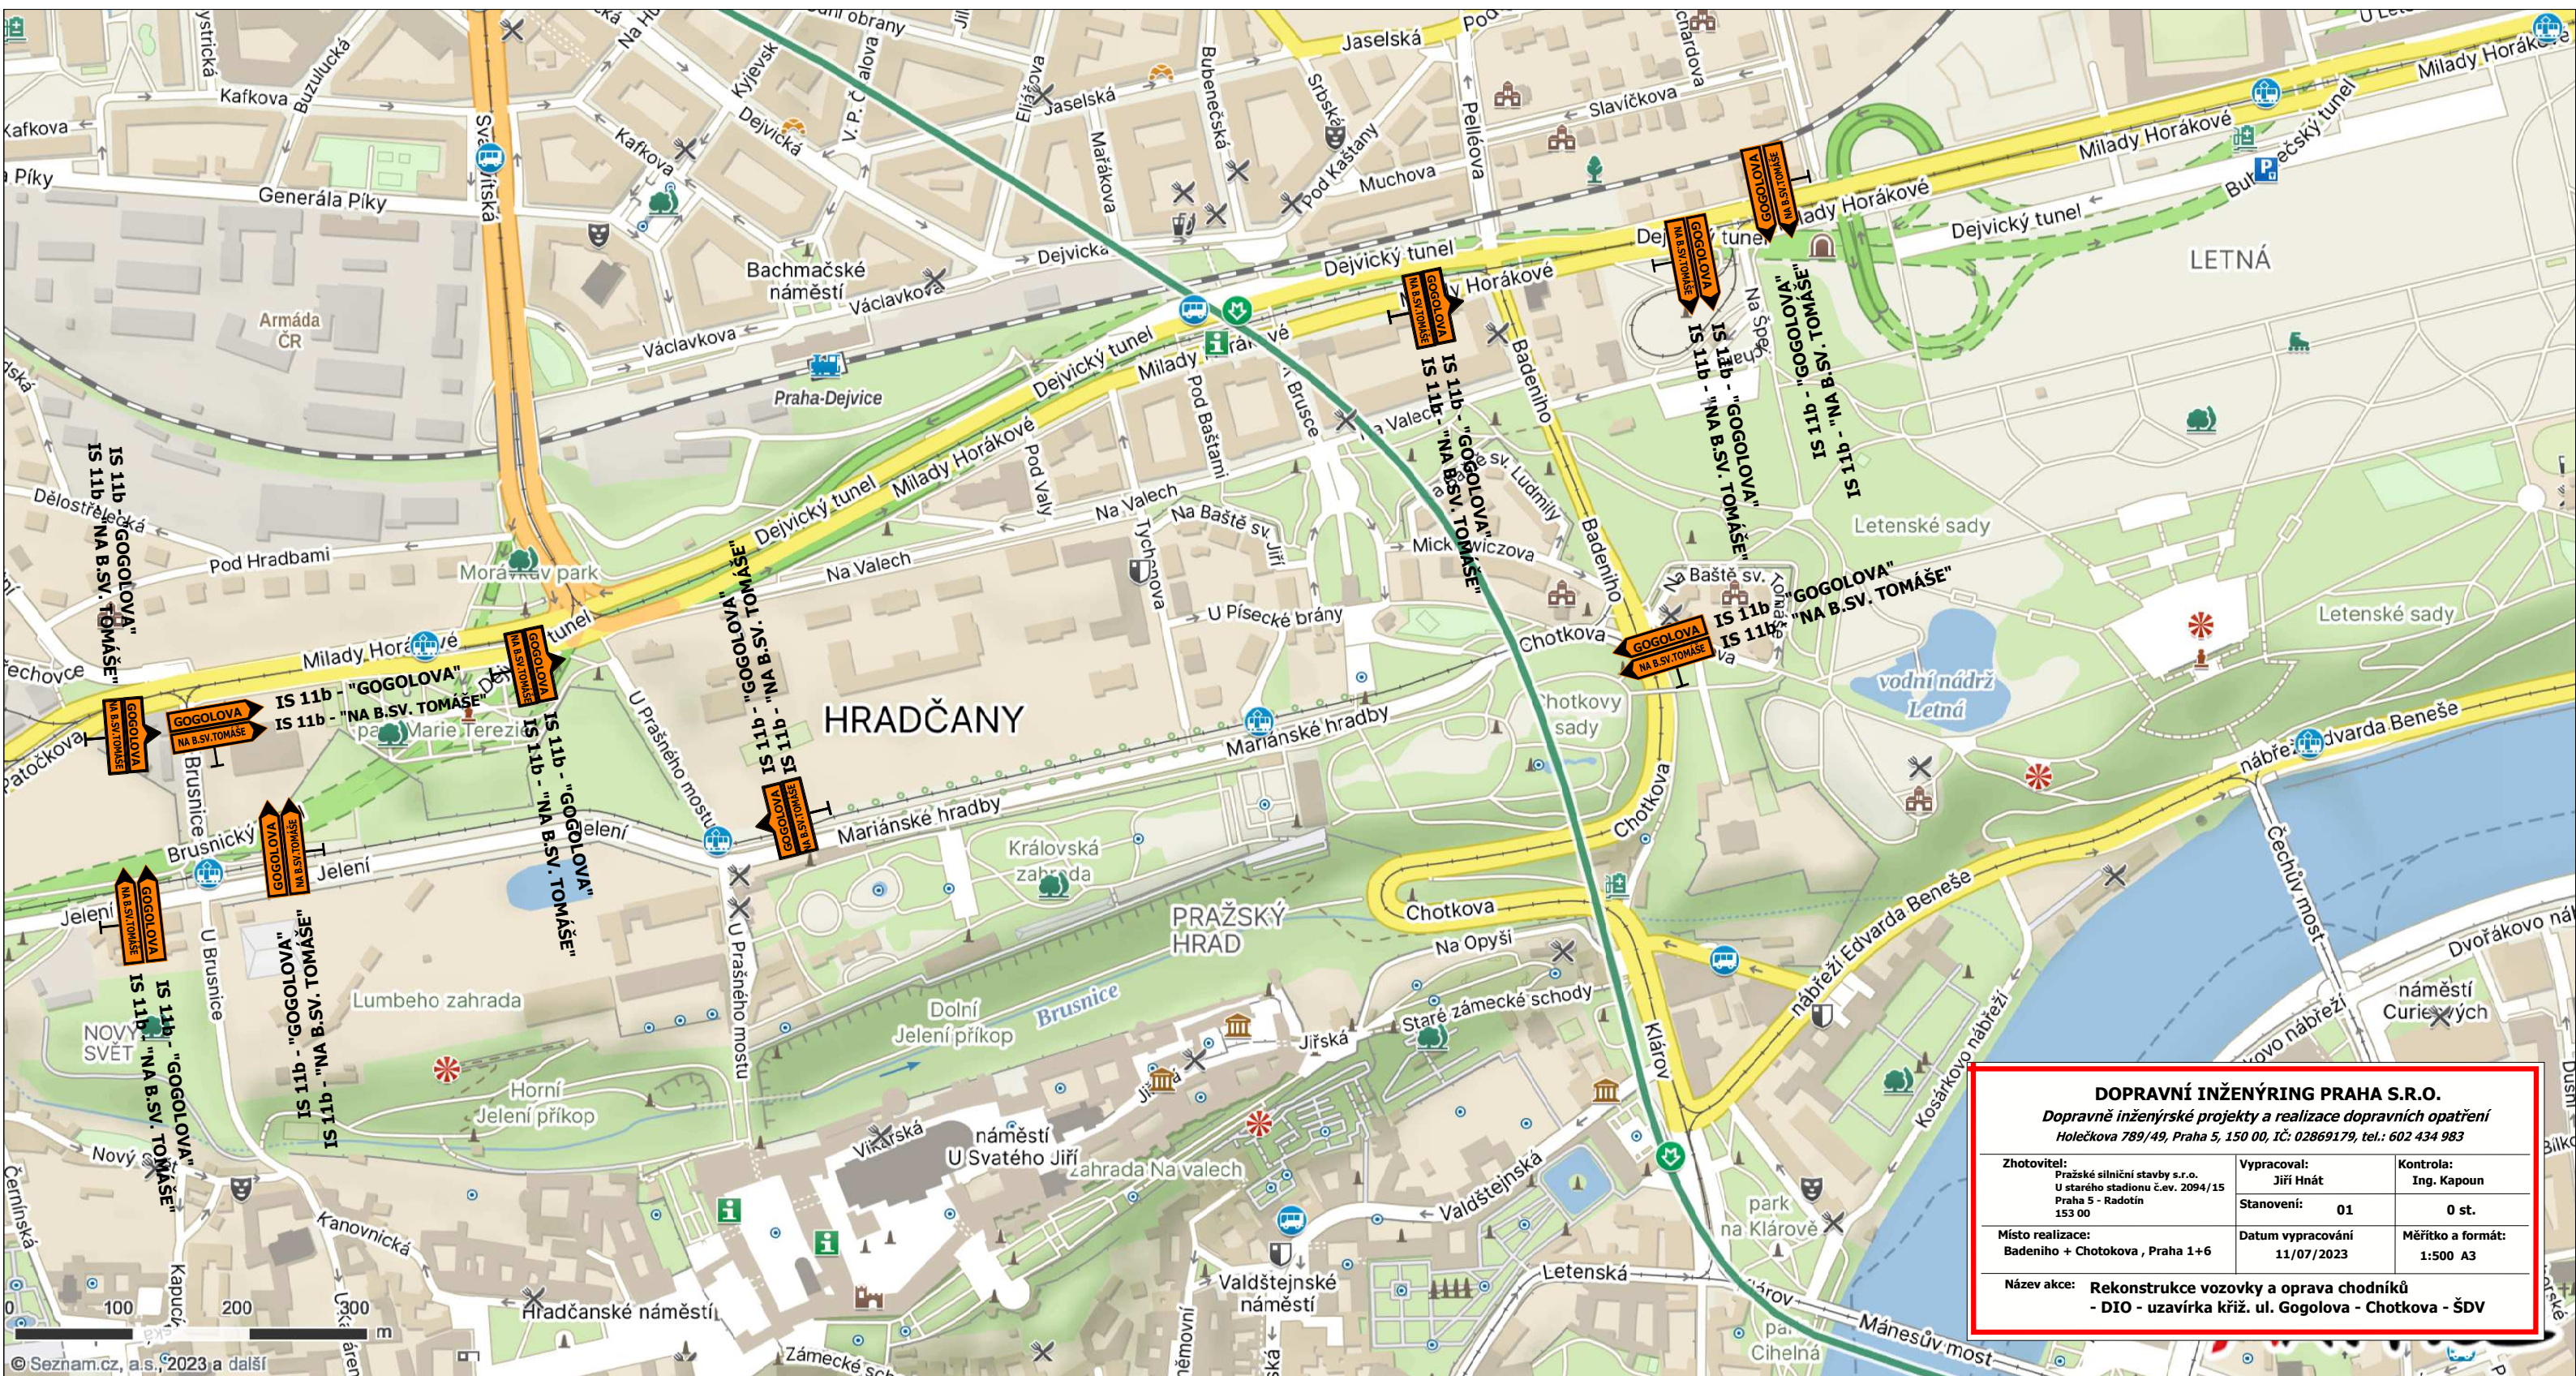

DOPRAVNÍ INŽENÝRING PRAHA S.R.O.
Dopravně inženýrské projekty a realizace dopravních opatření
Holečkova 789/49, Praha 5, 150 00, IČ: 02869179, tel.: 602 434 983

Zhotovitel: Pražské silniční stavby s.r.o. U starého stadionu č.ev. 2094/15 Praha 5 - Radotín 153 00	Vypracoval: Jiří Hnát Stanovení: 01	Kontrola: Ing. Kapoun 0 st.
Místo realizace: Badeniho + Chotkova , Praha 1+6	Datum vypracování 11/07/2023	Měřítko a formát: 1:500 A3
Název akce: Rekonstrukce vozovky a oprava chodníků - DIO - uzavírka kříž. ul. Gogolova - Chotkova - ŠDV		